


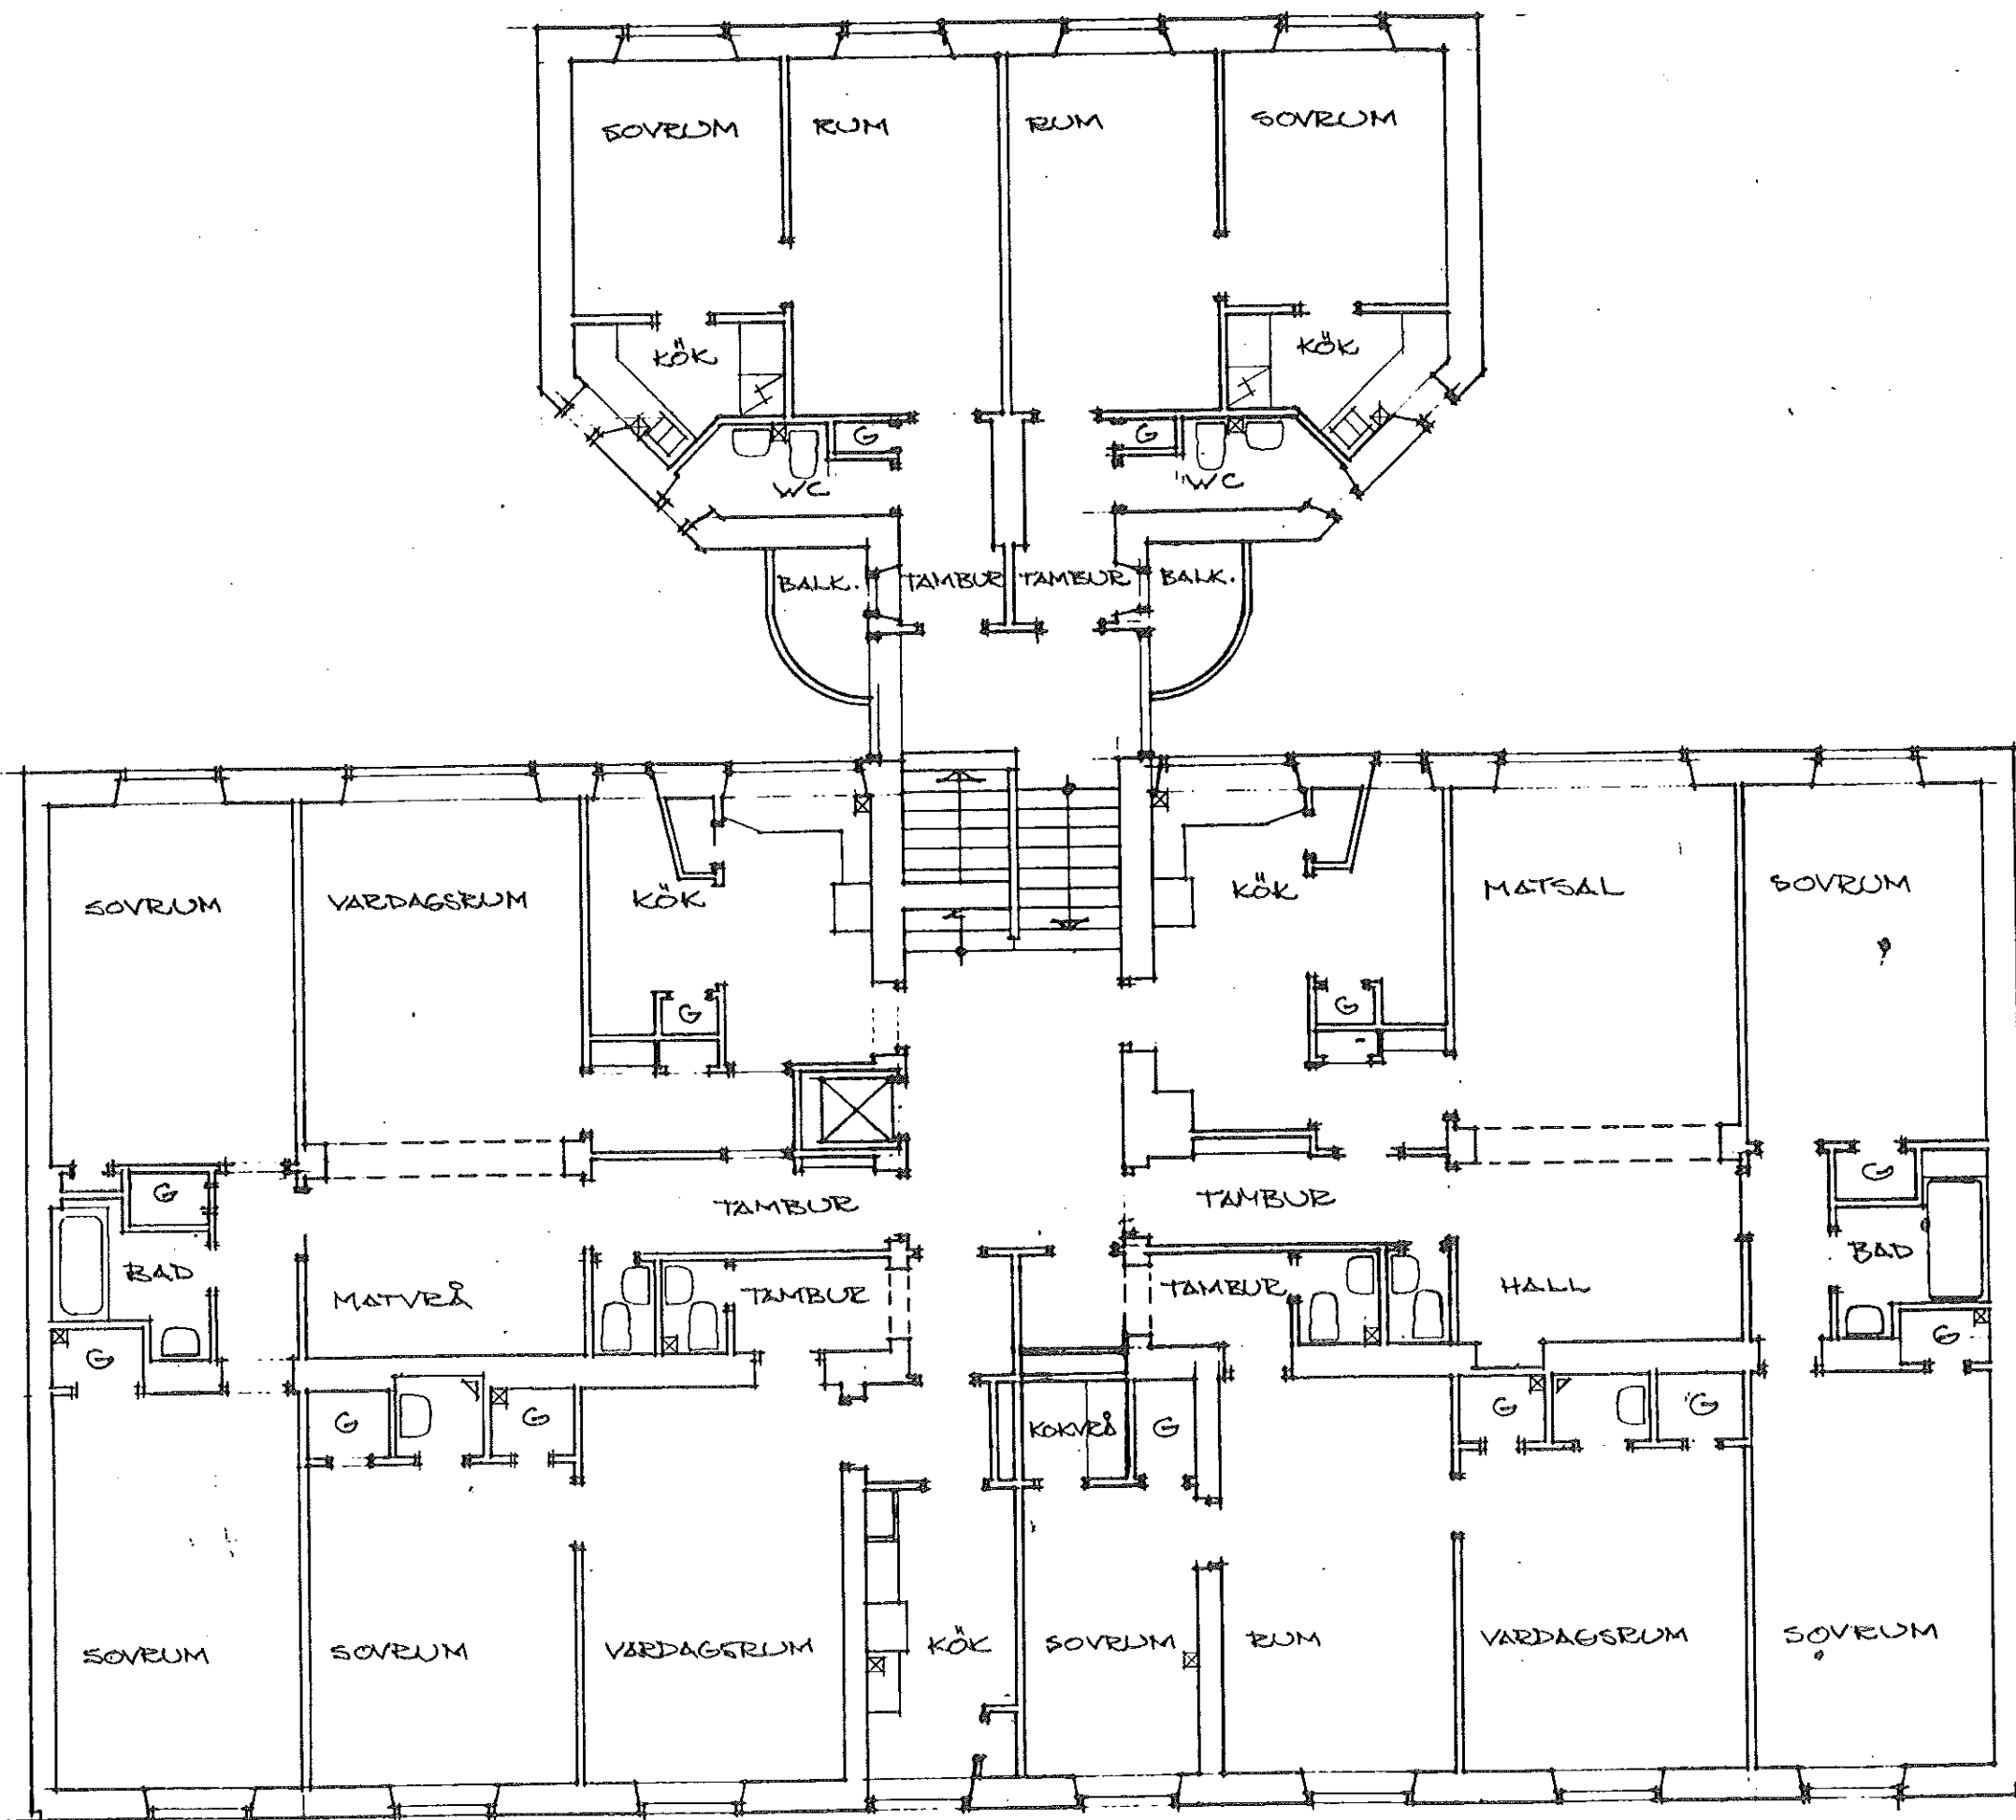

PLAN 2TR

FÖRFRÅGNINGSUNDERLAG

BET	ANT	ÄNDRINGEN AVSER	DATUM	SIGN
INFORMATIONSRITNING				
KV.HUGIN 24 STHLM				
08-27 27 75  INGENJÖRSFIRMA AB VVS-PROJEKTERING ANKDAMMSGATAN 38 171 43 SOLNA TEL 08-27 27 75 FAX 08-27 61 62				
UPPDRAK NR 2794		RITAD/KONSTR AV	HANDLÄGGARE	
DATUM 1994-07-05		ANSVARIG		
PLAN 2 PLAN 1				
SKALA 1:100		NUMMER A00:02		BET