

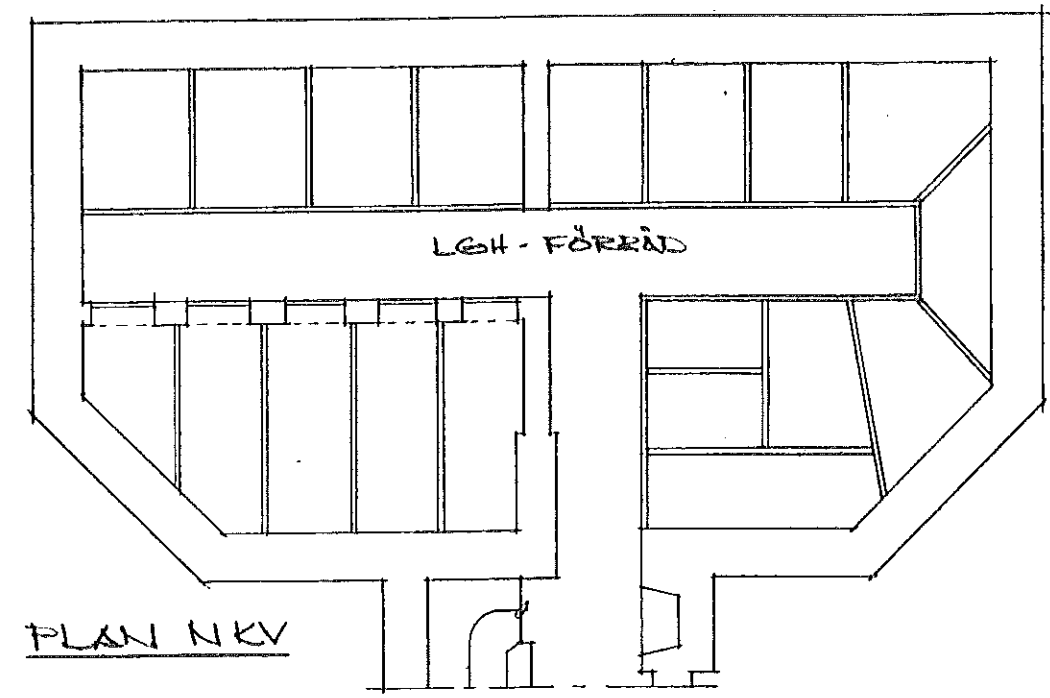


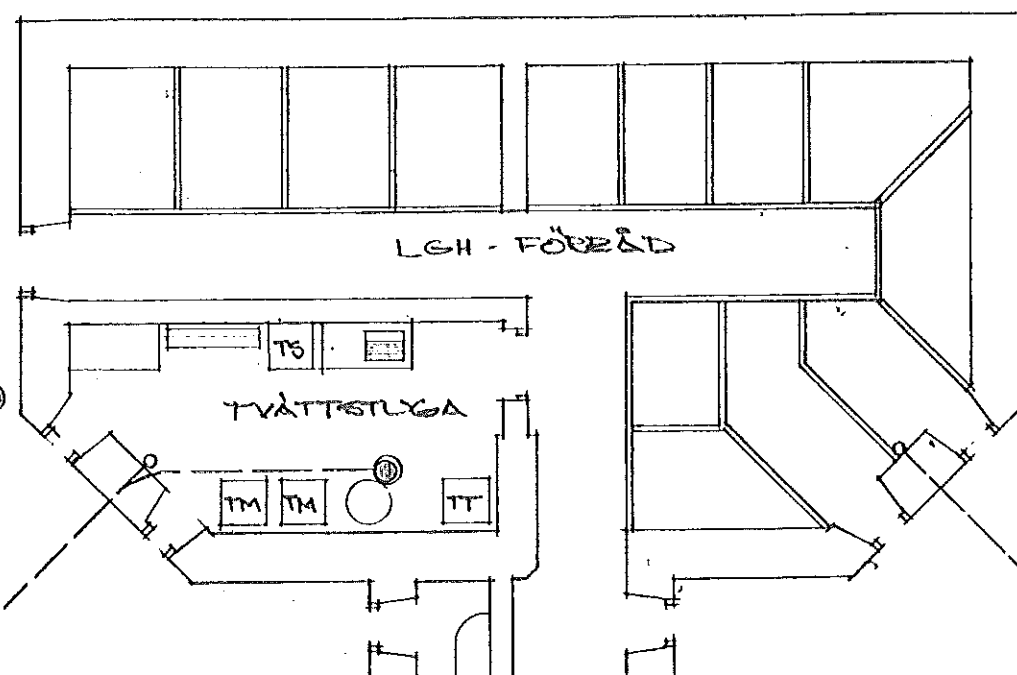

PLAN NKV

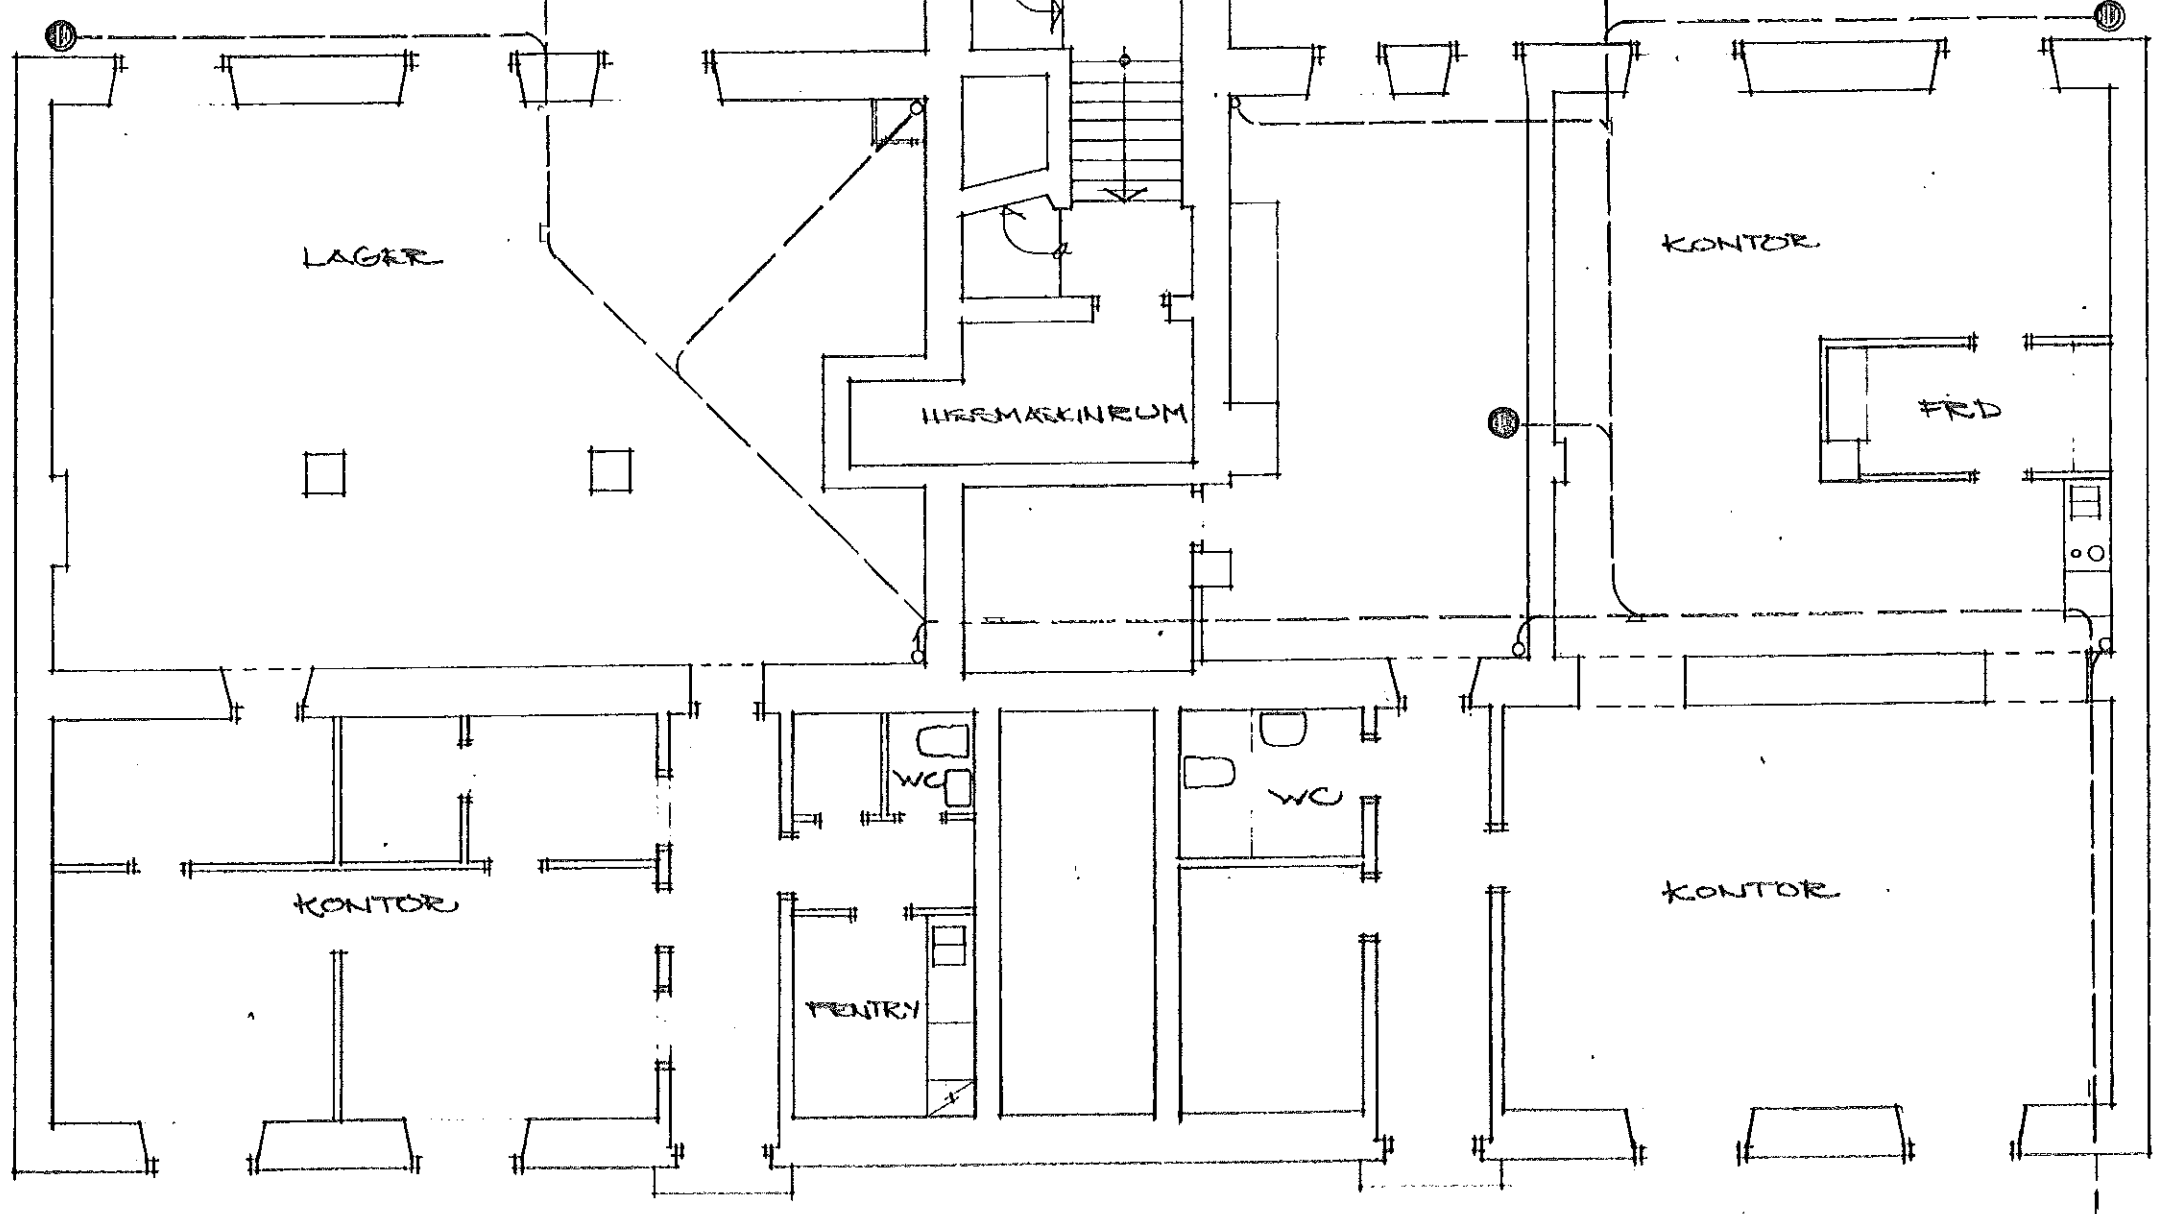

PLAN KV

FÖRFRÅGNINGSUNDERLAG

BET	ANT	ÄNDRINGEN AVSER	DATUM	SIGN
INFORMATIONSRITNING				
KV.HUGIN 24 STHLM				
08-27 27 75  REIBO INGENJÖRSFIRMA AB VVS-PROJEKTERING ANKDAMMSGATAN 38 171 43 SOLNA TEL 08-27 27 75 FAX 08-27 61 62				
UPPDRAG NR 2794		RITAD/KONSTR AV	HANDLÄGGARE	
DATUM 1994-07-05		ANSVARIG		
BOTTENPLAN KÄLLARPLAN NEDRE KÄLLARPLAN				
SKALA 1:100		NUMMER A00:01		BET