


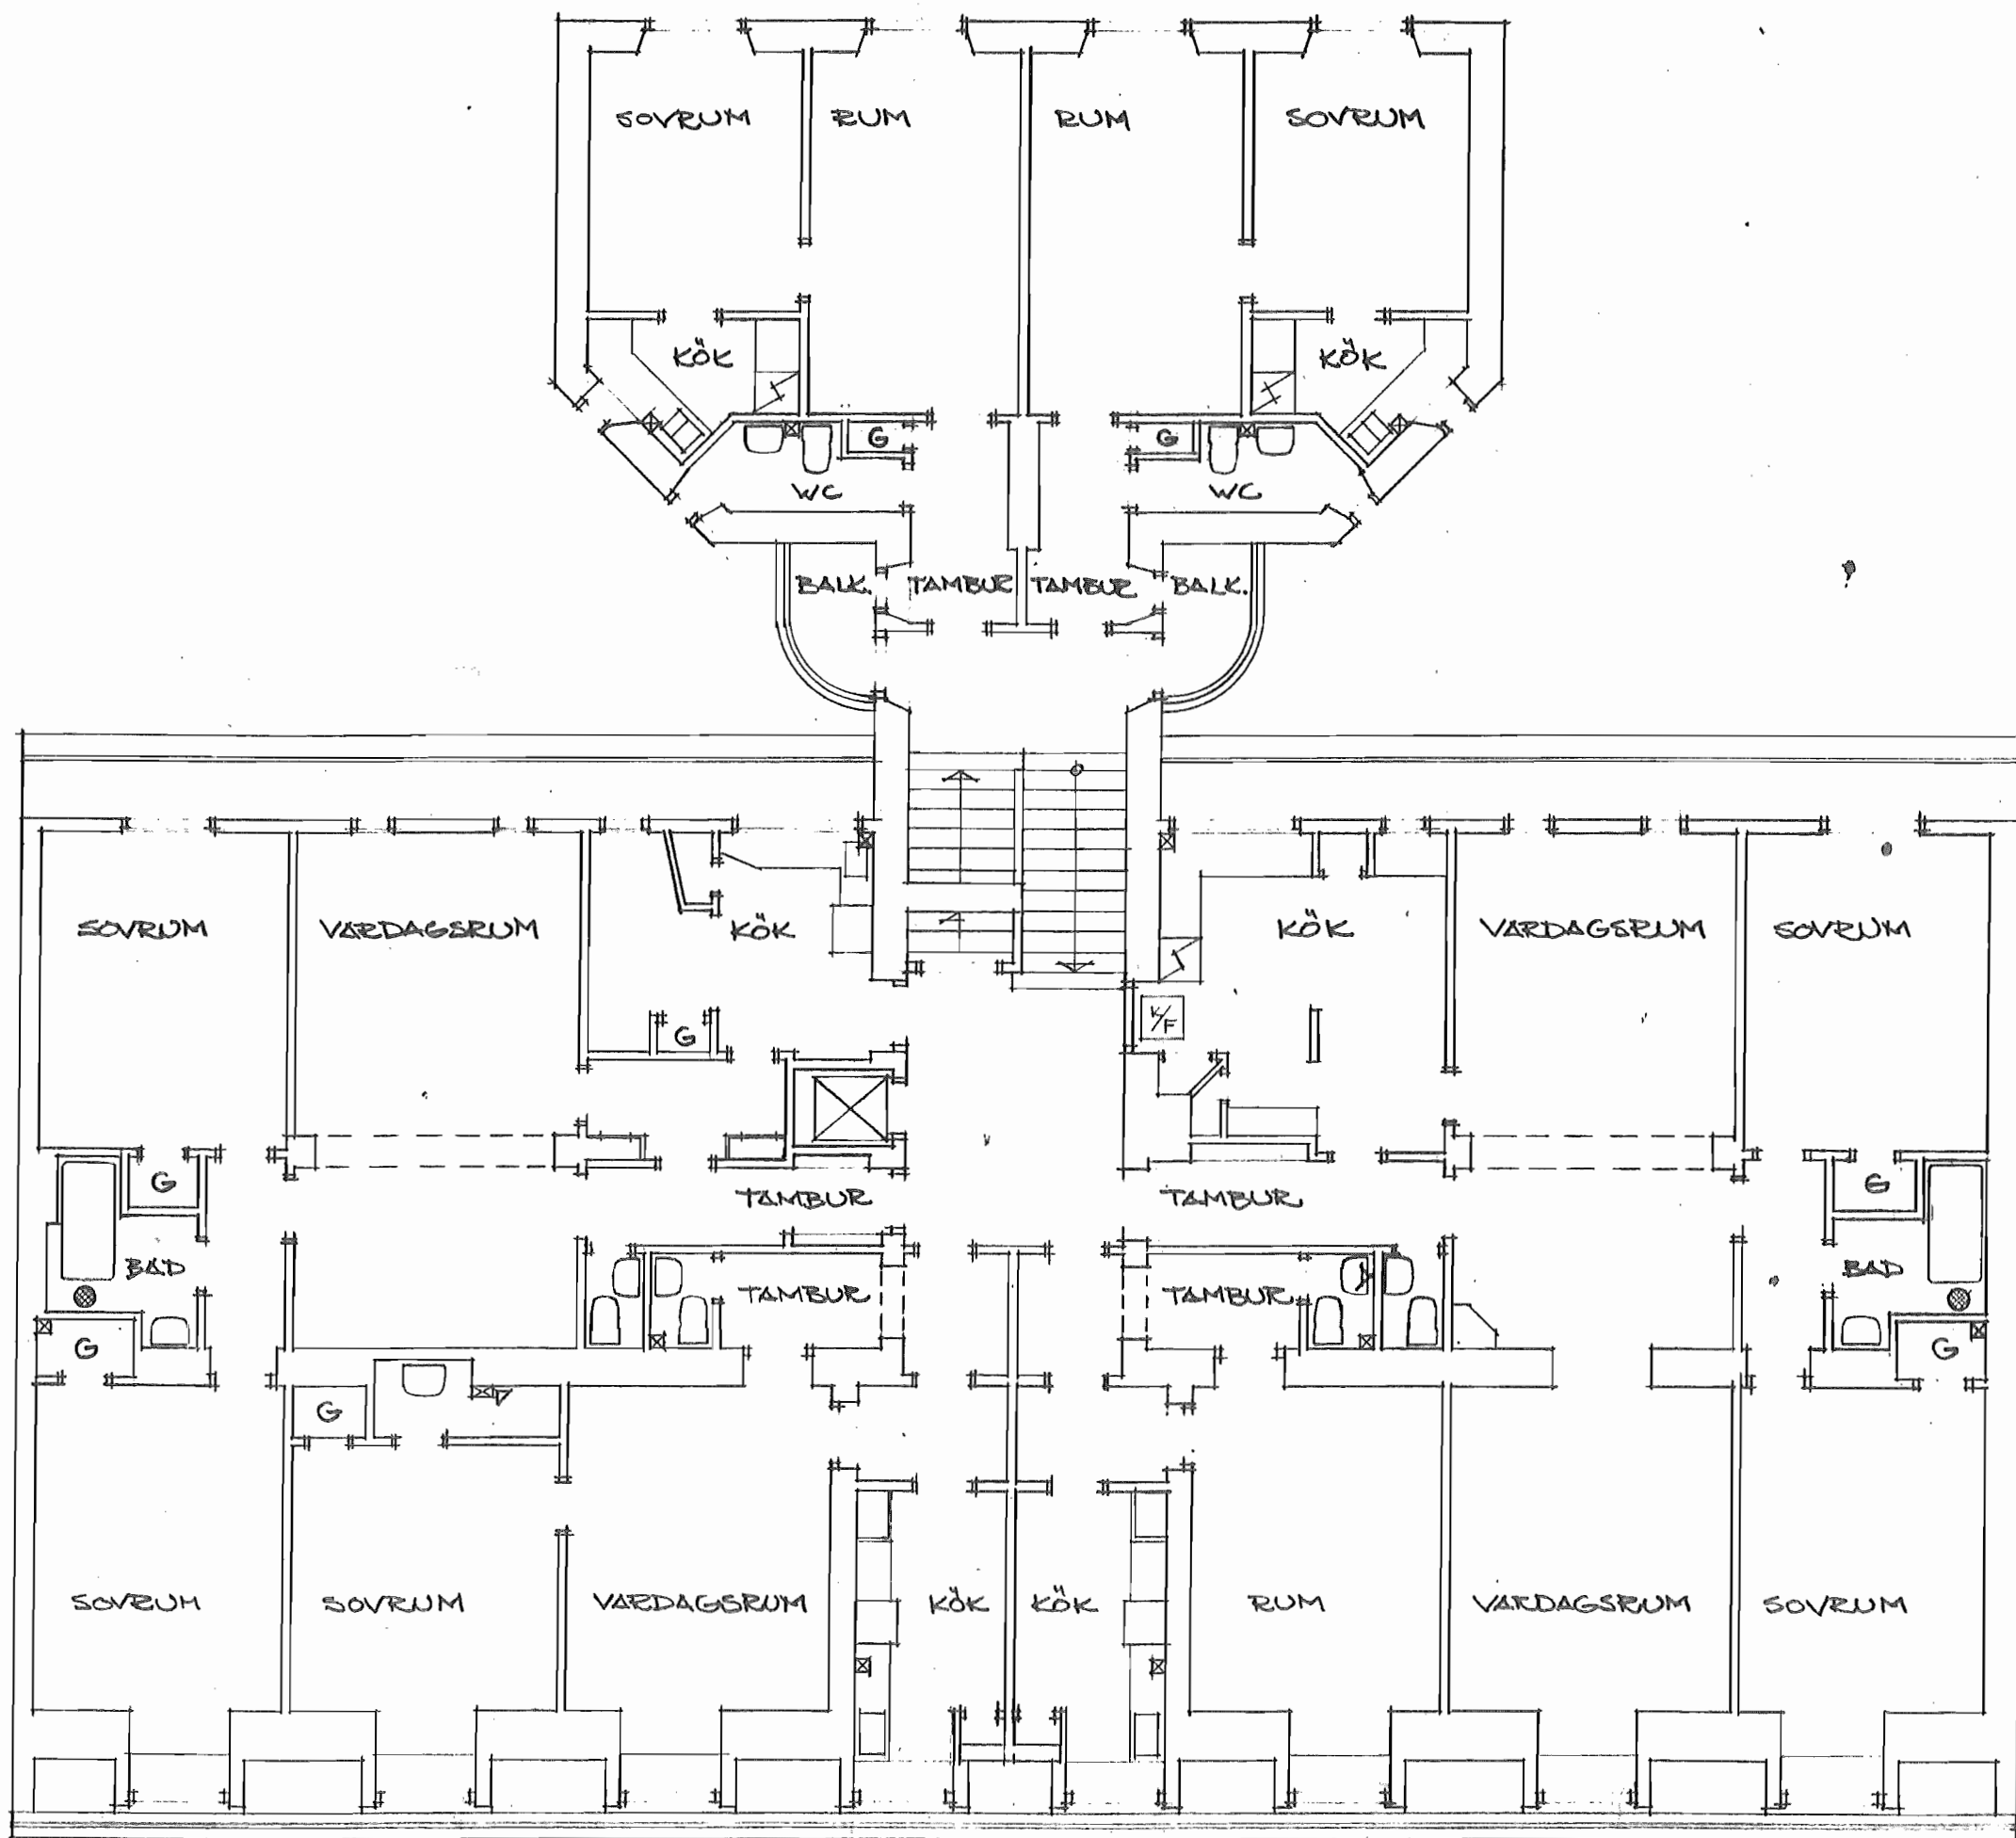

PLAN VINDSVÅNING